

# TECHNIKUM

VERANSTALTUNGSHALLE

Bestuhlungsplan 02


Reihenbestuhlung

Saal: 355 Pers

Galerie: 25 Pers

RW: max. 355 Personen aus EG

## LEGENDE

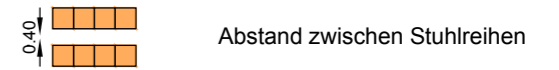

entflammbar - B1 sein

**Genehmigt**

Fertigung

**TECHNIKUM**

Branddirektion

Bestuhlungsplan 02 - Reihenbestuhlung


Dipl.-Ing. (FH)  
Peter Bachmeier  
Branddirektor

397	401
0	0
4	0

Datum: 04.04.2014

Gezeichnet: RR

Massstab: **1:200**

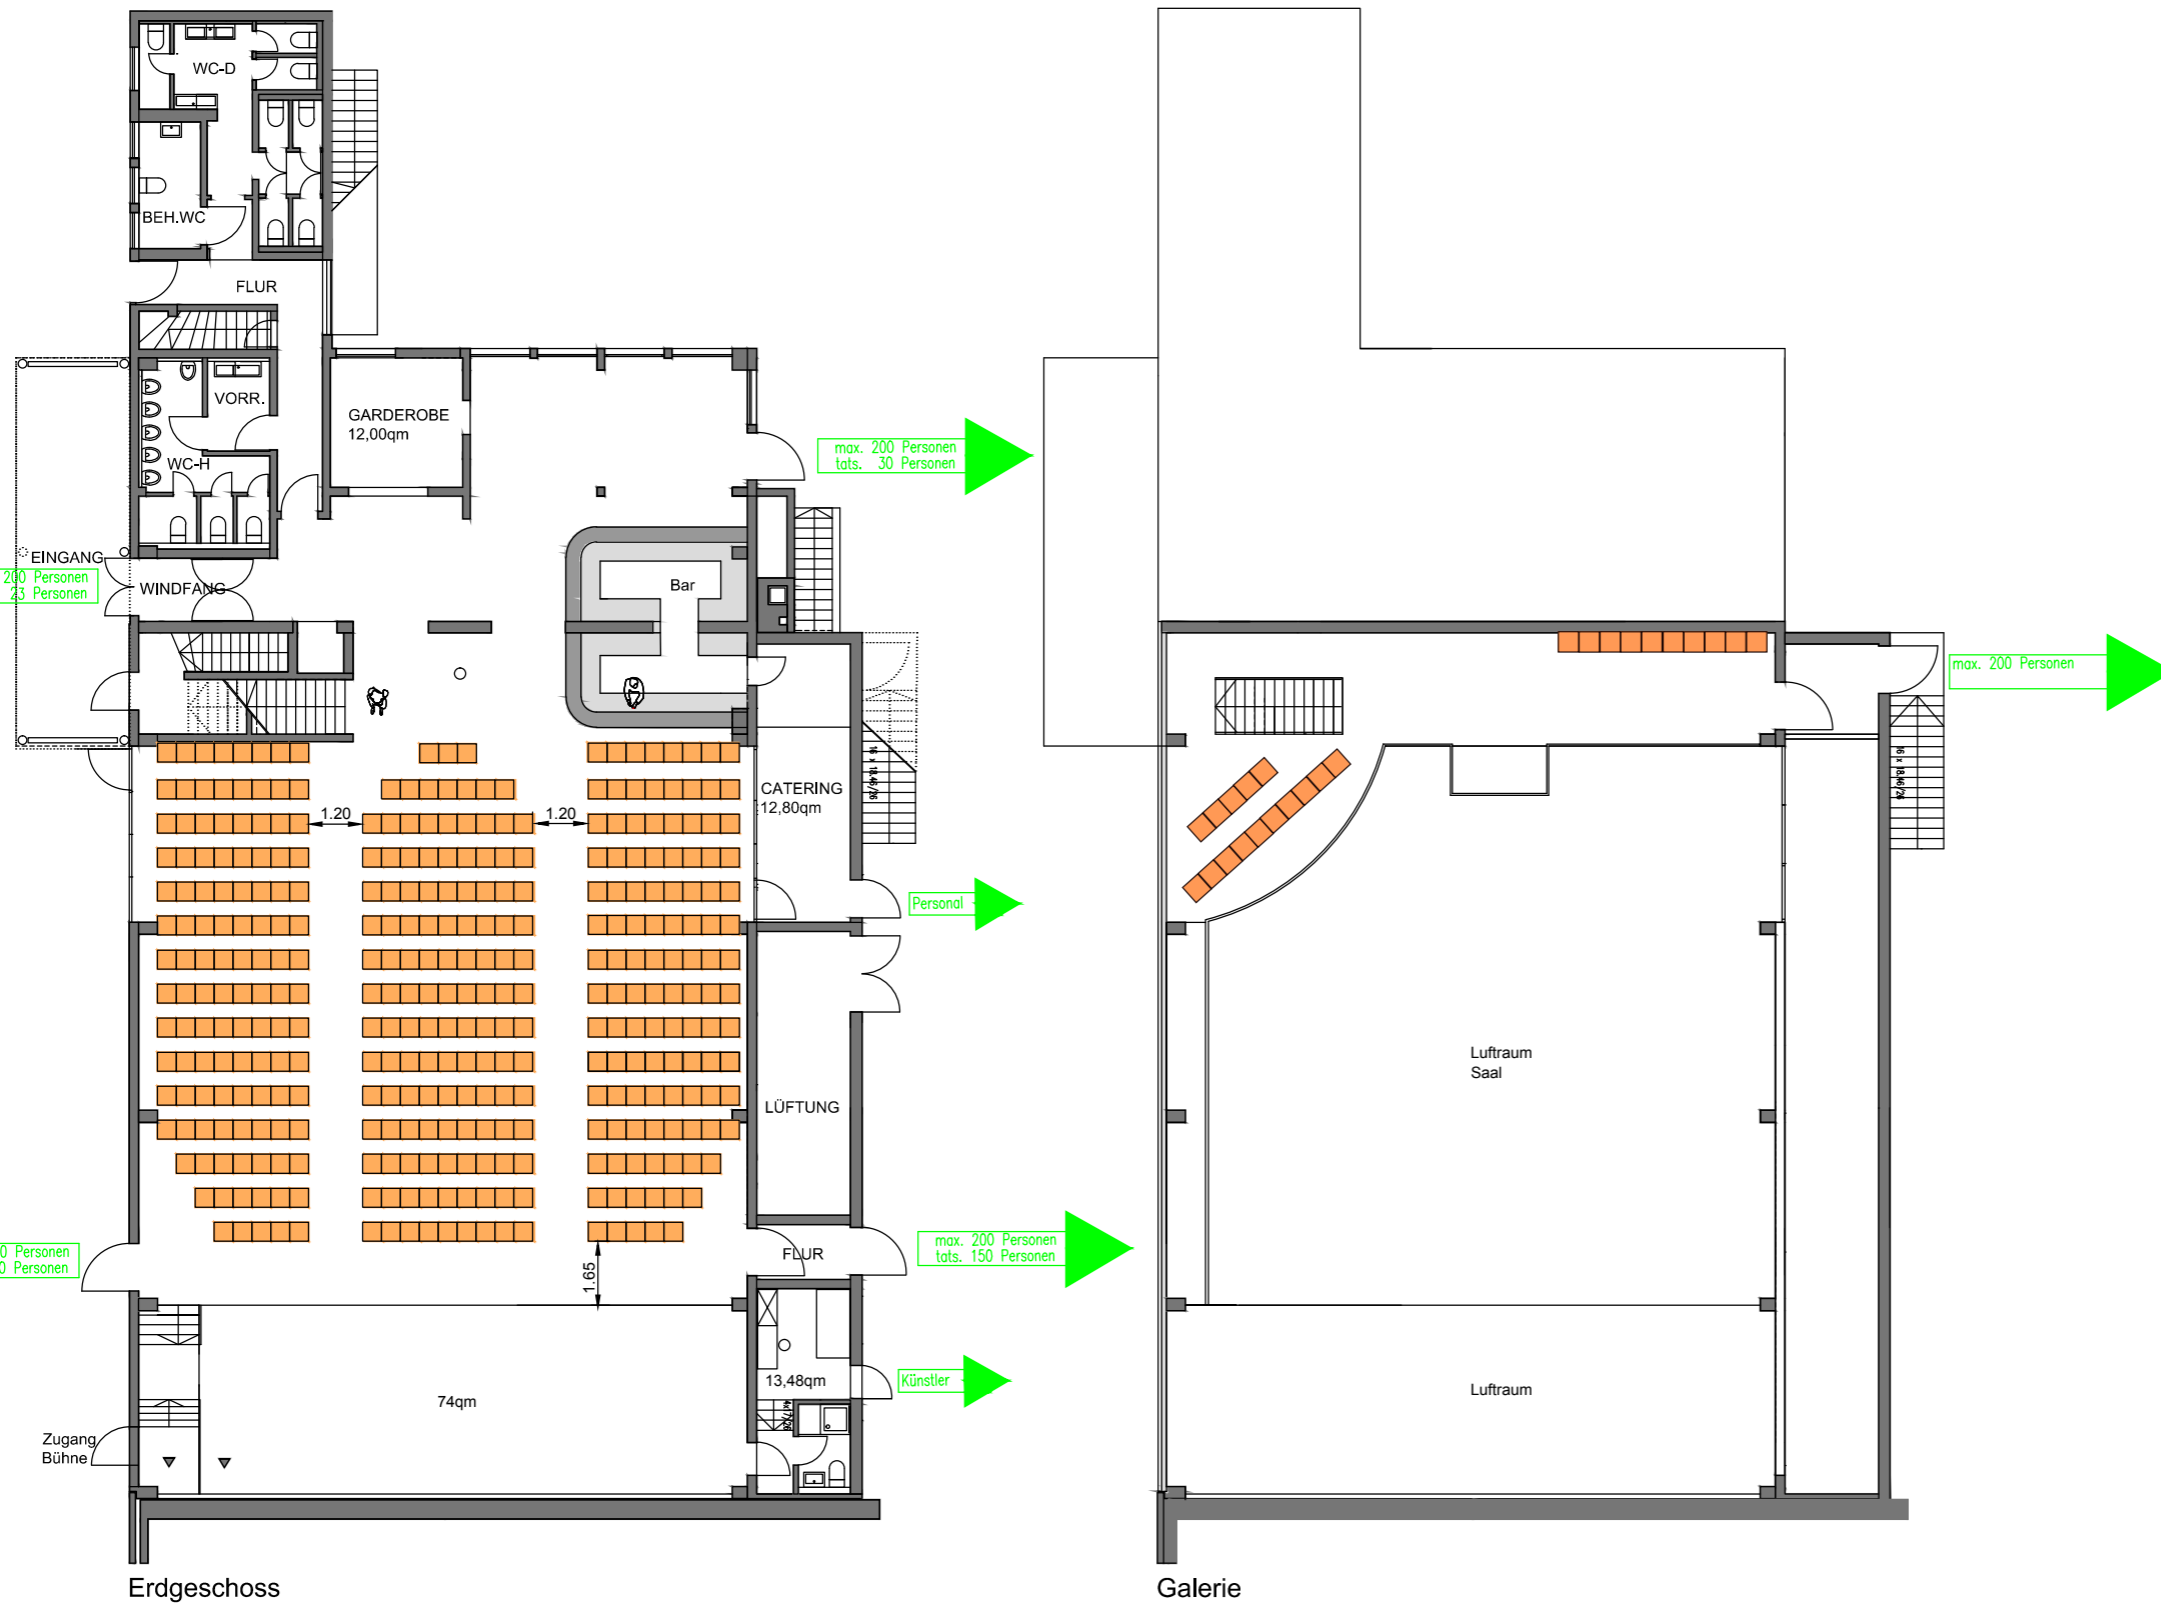

Erdgeschoss

Galerie