


1. 2. 3. 4. 5. 6. FERTIGUNG

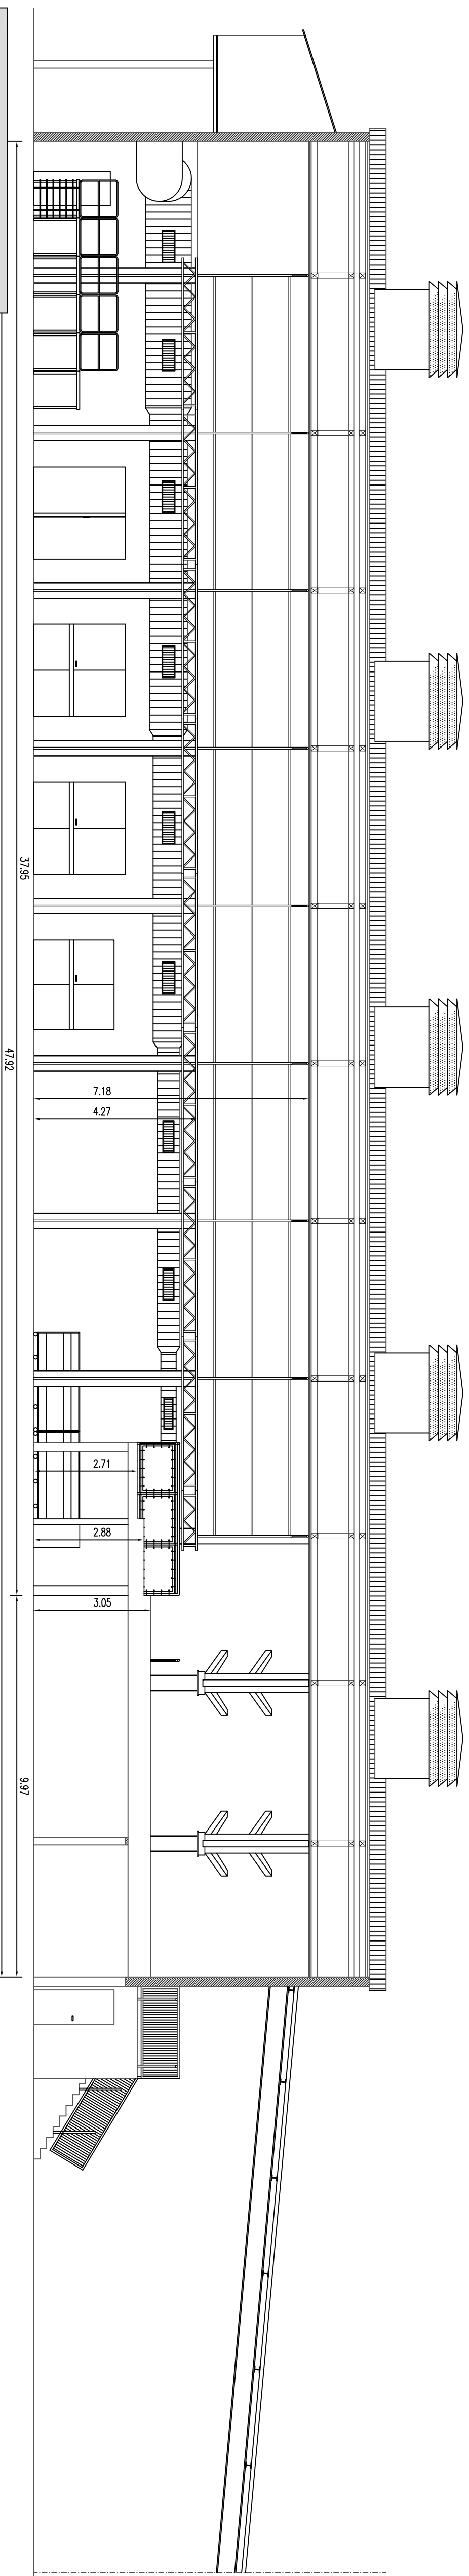

LÄNGSSCHNITT

BAUHERR
Kultfabrik Vermietlungs-GmbH & Co. KG
Gräflinger Strasse 6
81671 München

GRUNDGENTÜMER
Ohio Eckart GmbH & Co. Ober KG
Gräflinger Strasse 2
ORT DES VORHAEBENS
Gräflinger Strasse 6
81671 München

ART DES VORHAEBENS
Kultfabrik München - Werk 4
6. Tektur zum Antrag auf
Nutzungsänderung befristet
bis 31.12.2010

PLANERTIGER:
Aggrer Architects
Gräflinger Strasse 6
81671 München

Tel: 089-30756640

BAUTEIL:
Werk 4

DATEI:
21-06-2006

GEZ:
nu

PLANNUMMER:
006_IV_4_TONH_SC

MASSSTAB:
1 / 100

LÄNGSSCHNITT

LÄNGSSCHNITT

WERK 4 TONHALLE