




Bestuhlung Galerie

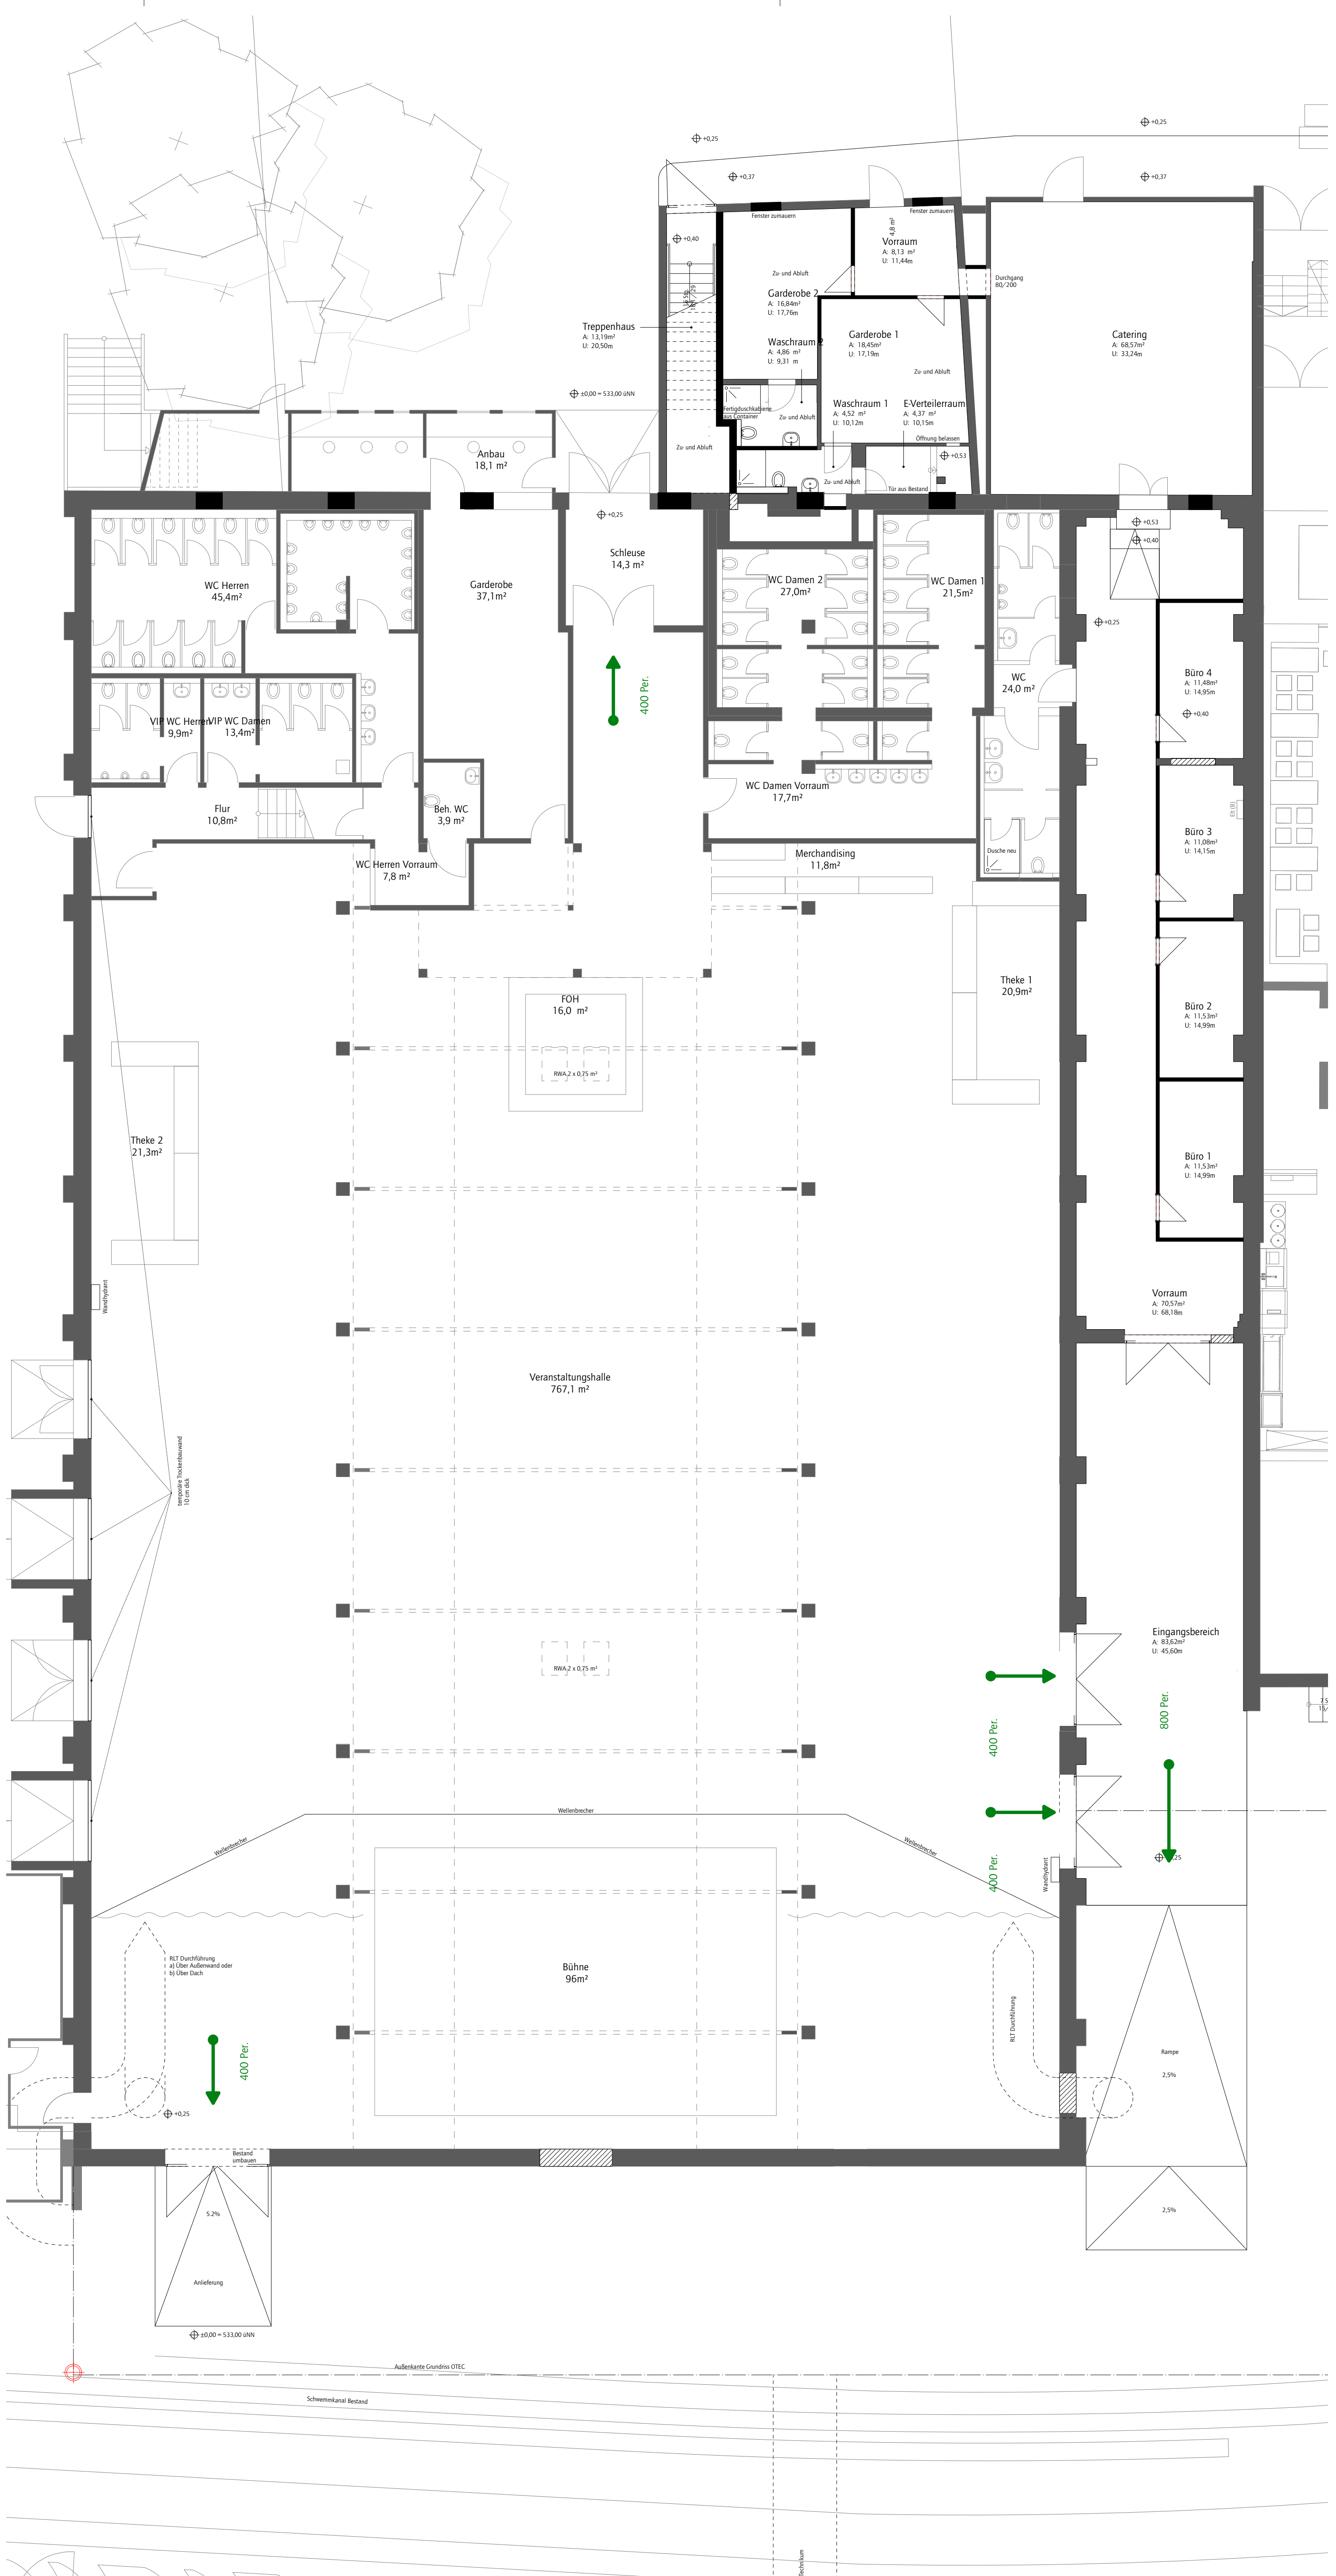

Grundriss Erdgeschoss

LEGENDE:

Angaben in den Plänen lt. geltender Fassung der BayBO vom 14.8.2007. Einzuhalten sind für die Versammlungsstätte (Tonhalle) die Verordnungen der Versammlungsstättenverordnung (VStättV).

NACHBARN

- 18313/2**  
Landeshauptstadt München, Roßmarkt 3, 80331 München (öffentliche Verkehrsfläche)
- 18340/1**  
Deutsche Telekom AG, Arnulfstraße 60, 80333 München
- 18344**  
Landeshauptstadt München, Roßmarkt 3, 80331 München (öffentliche Verkehrsfläche)
- 18350**  
Deutsche Telekom AG, Arnulfstraße 60, 80333 München
- 18350/12**  
Otto Eckart GmbH & Co. Beste Ernte KG  
Grafinger Straße 6, 81671 München
- 18352/10**  
Maltz Johanna, Maltz Heinrich Manfred, Egger Susanne, Maltz Heinrich Norbert  
Brand 26, 85659 Forstern
- 18352/20**  
Flurstück: Otto Eckart GmbH & Co. Beste Ernte KG  
Grafinger Straße 6, 81671 München  
Erbbaurecht: Pikan Verwaltung GmbH & Co. Vermietung KG  
Maximilianstraße 54, 80538 München
- 18355**  
Landeshauptstadt München, Roßmarkt 3, 80331 München (öffentliche Verkehrsfläche)
- 18355/5**  
Maltz Johanna, Maltz Heinrich Manfred, Egger Susanne, Maltz Heinrich Norbert  
Brand 26, 85659 Forstern

FERTIGUNG

**TON** Werk 4 Tonhalle, Grafinger Str. 6, 81671 München



**BAUHERR** OTEC GmbH & Co. KG  
Grafinger Straße 2  
81671 München

tel: +49 89 4132 - 227  
fax: +49 89 4132 - 200

**PLANVERFASSER** **hoyos** architekten  
Grafinger Straße 6, Werk7  
81671 München  
tel: 089 - 489273 - 0  
fax: 089 - 489273 - 50  
architekten@hoyosarchitekten.de

**PLANINHALT** Bestandsplan

Grundriss Erdgeschoss  
Grundriss Obergeschoss (Ausschnitt)